

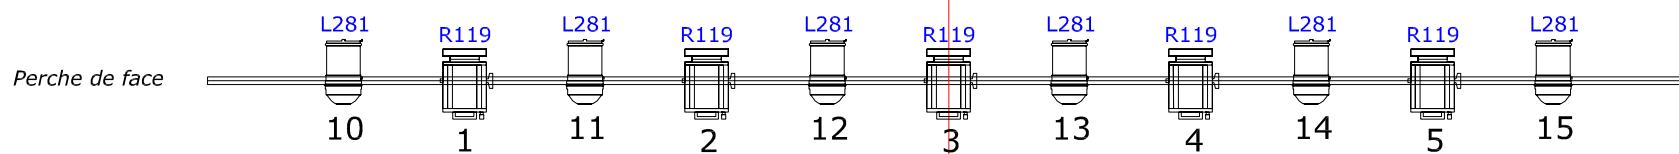


Théâtre de l'éphémère "Le Roi se meurt"


Ouverture 10m
Hauteur des perches : 7m

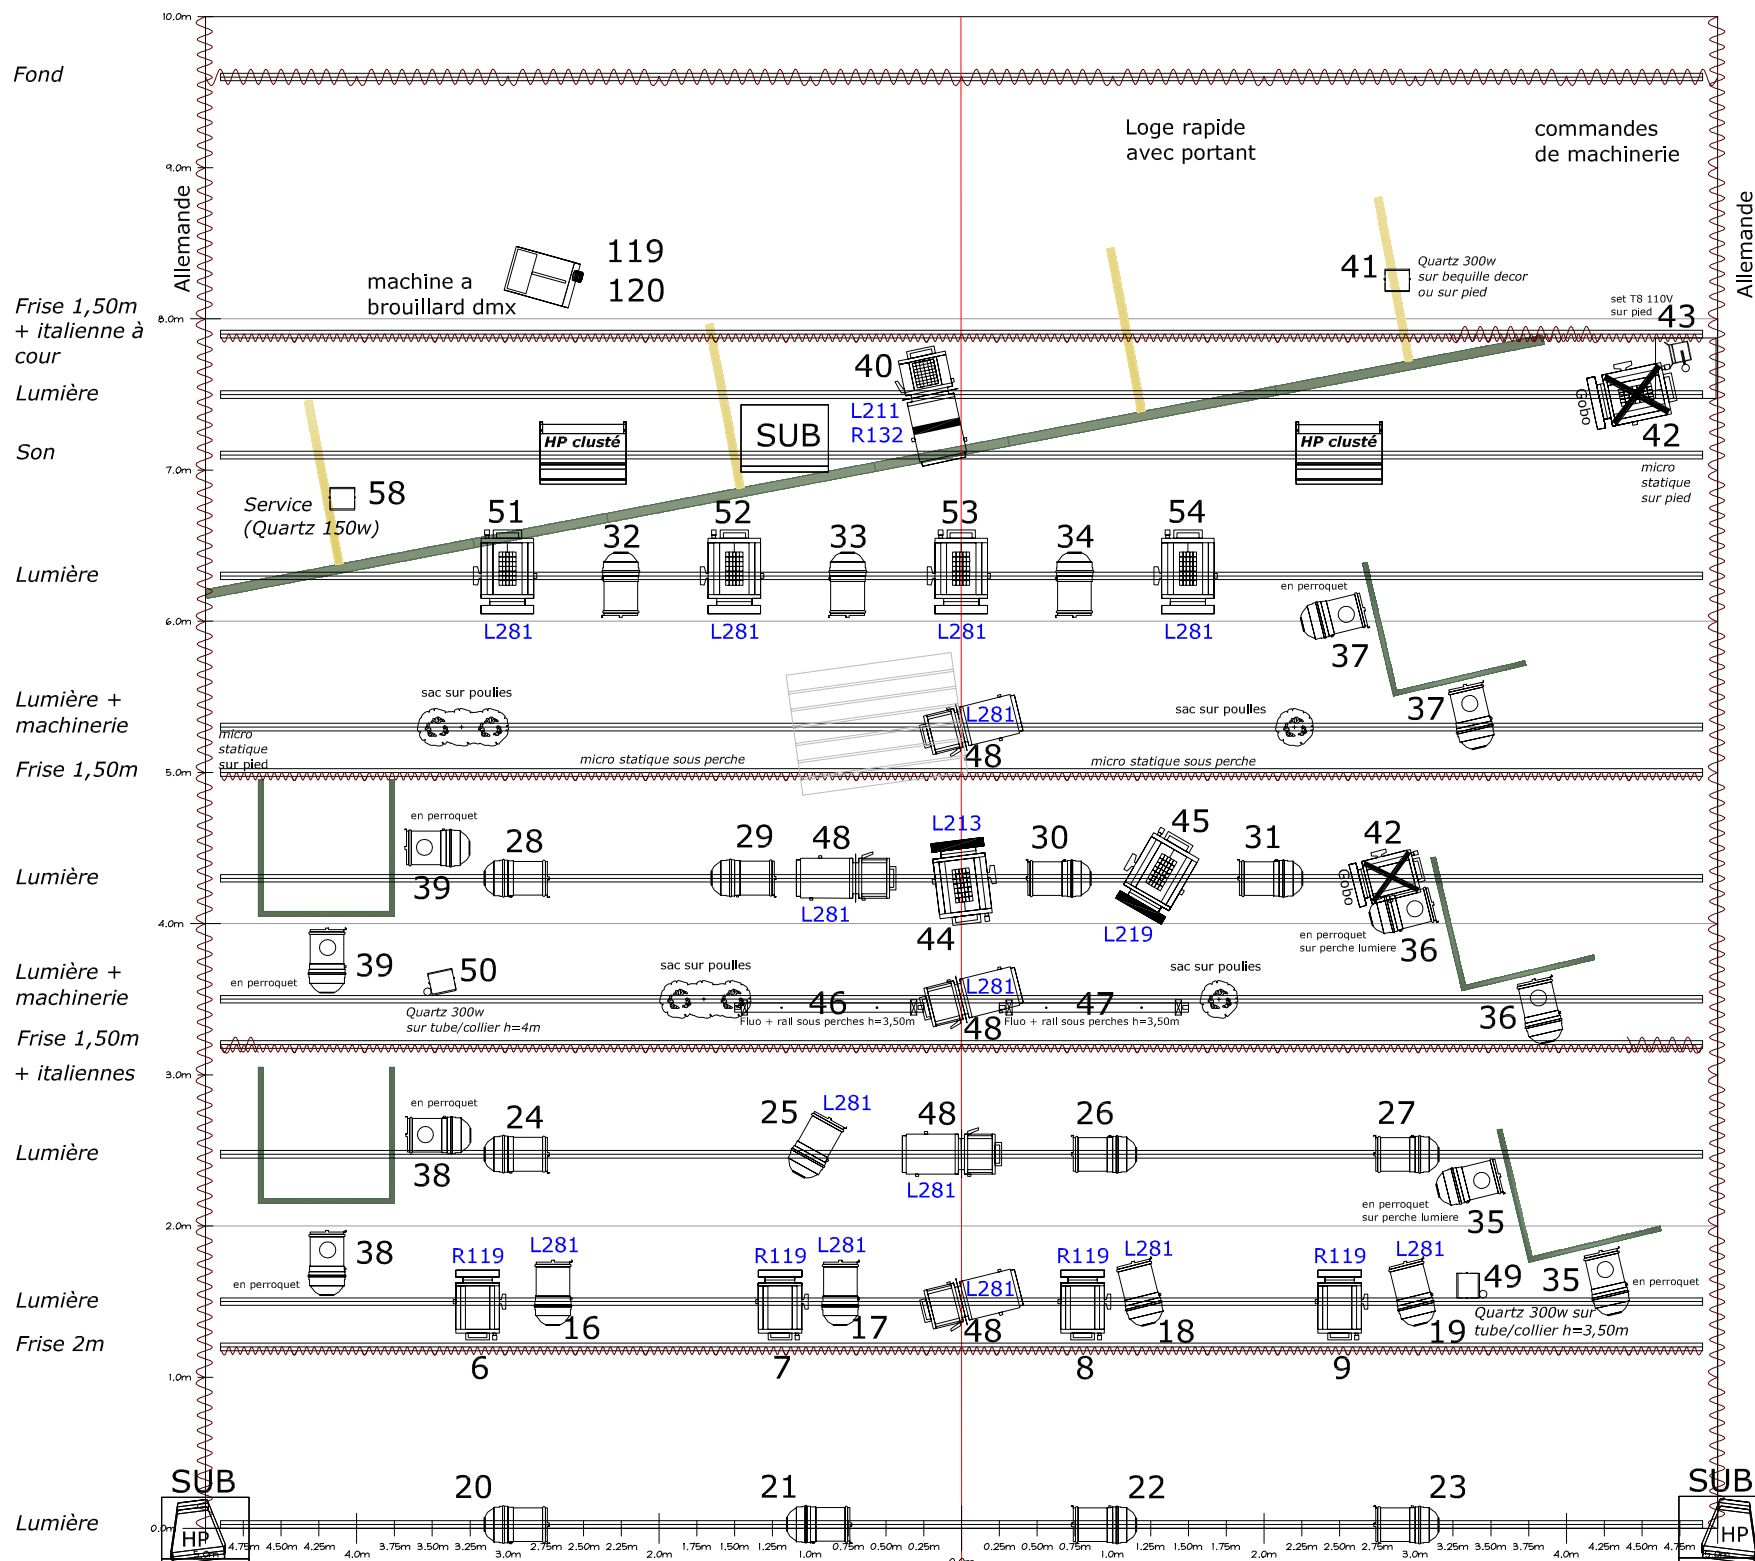

Regies en salle

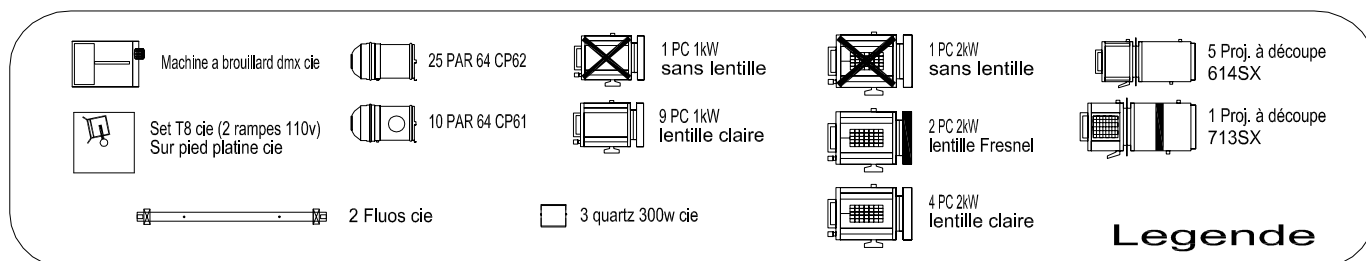

56 circuits de 3kW sans la salle

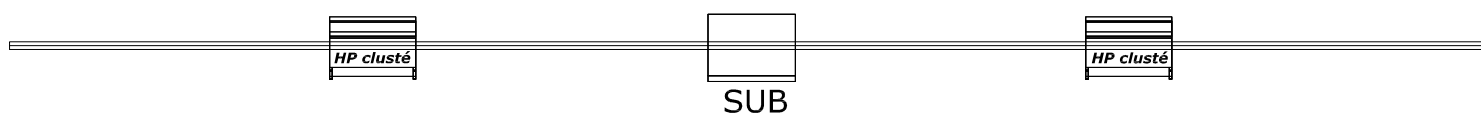

Echelle 1/50e